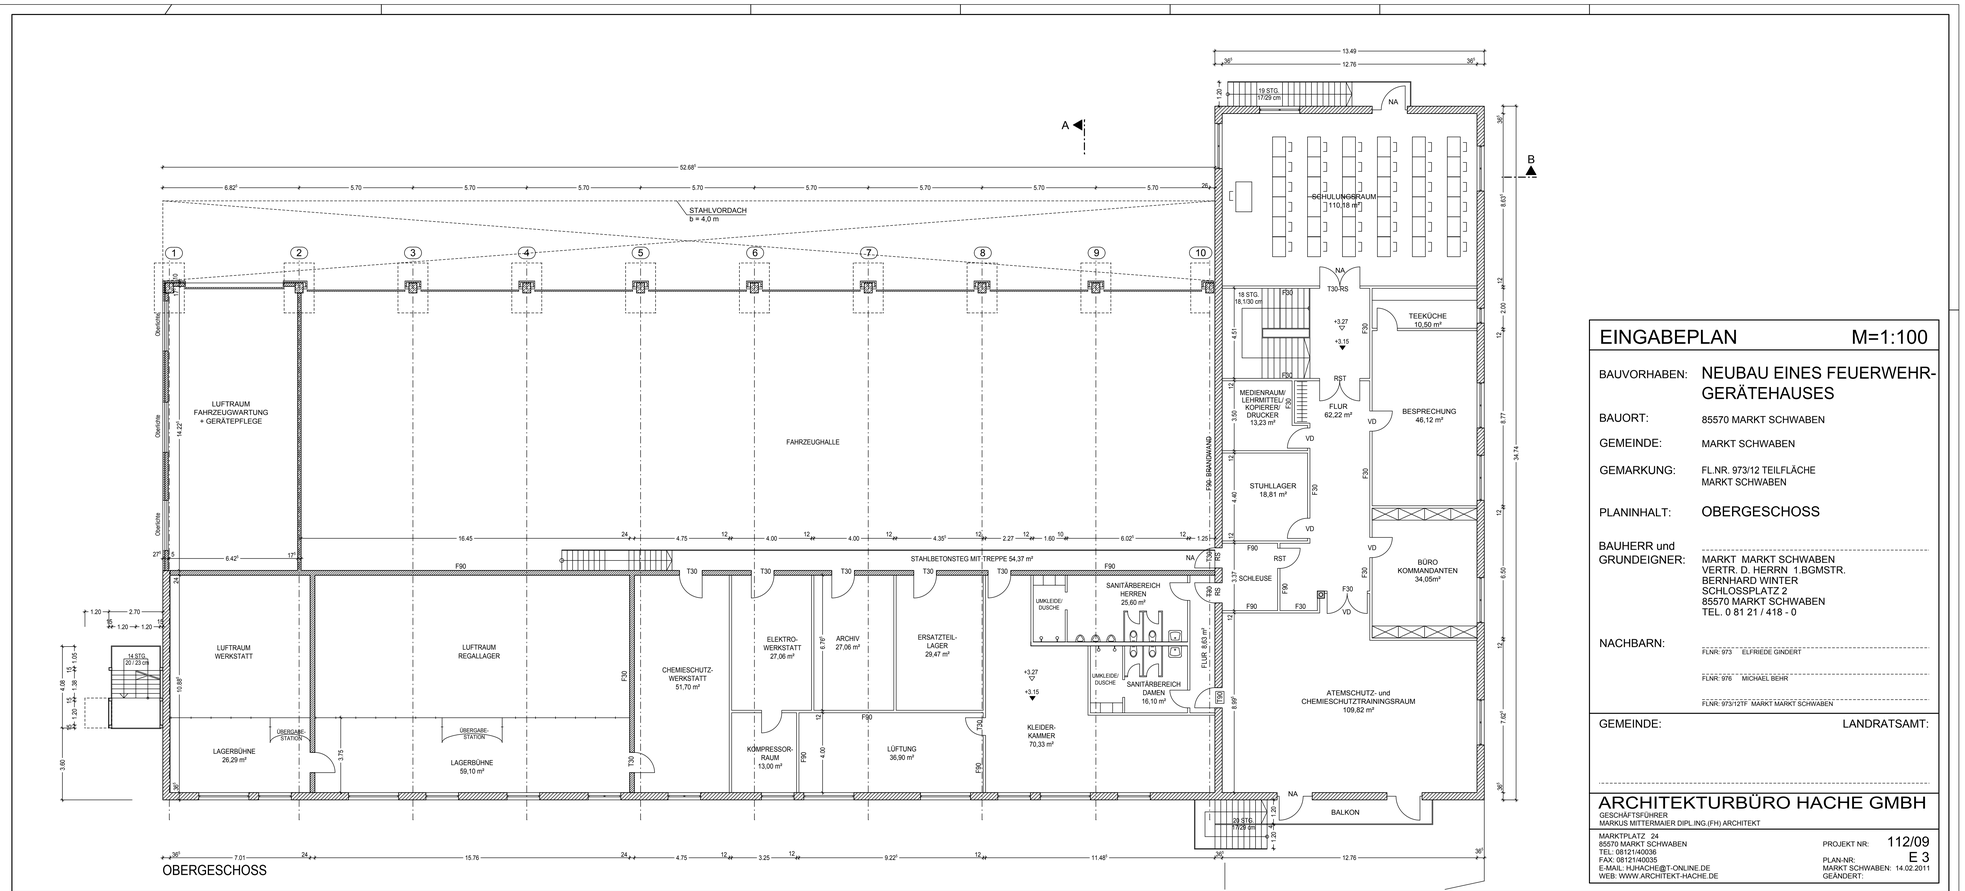

EINGABEPLAN M=1:100

BAUVORHABEN: NEUBAU EINES FEUERWEHR-GERÄTEHAUSES

BAUORT: 85570 MARKT SCHWABEN

GEMEINDE: MARKT SCHWABEN

GEMARKUNG: FL.NR. 973/12 TEILFLÄCHE
MARKT SCHWABEN

PLANINHALT: OBERGESCHOSS

BAUHERR und GRUNDEIGNER: MARKT MARKT SCHWABEN
VERTR. D. HERRN 1.BGMSTR.
BERNHARD WINTER
SCHLOSSPLATZ 2
85570 MARKT SCHWABEN
TEL. 0 81 21 / 418 - 0

NACHBARN:
FLNR: 973 ELFRIEDE GINDERT
FLNR: 976 MICHAEL BEHR
FLNR: 973/12TF MARKT MARKT SCHWABEN

GEMEINDE: LANDRATSAMT:

ARCHITEKTURBÜRO HACHE GMBH
GESCHÄFTSFÜHRER
MARKUS MITTERMAIER DIPL.ING.(FH) ARCHITEKT

MARKTPLATZ 24
85570 MARKT SCHWABEN
TEL: 08121/40036
FAX: 08121/40035
E-MAIL: HJHACHE@T-ONLINE.DE
WEB: WWW.ARCHITEKT-HACHE.DE

PROJEKT NR: 112/09
PLAN-NR: E 3
MARKT SCHWABEN: 14.02.2011
GEÄNDERT:

H/B = 450.0 / 1000.0 (0.45m²)

Allplan 2004 - 1700600a